



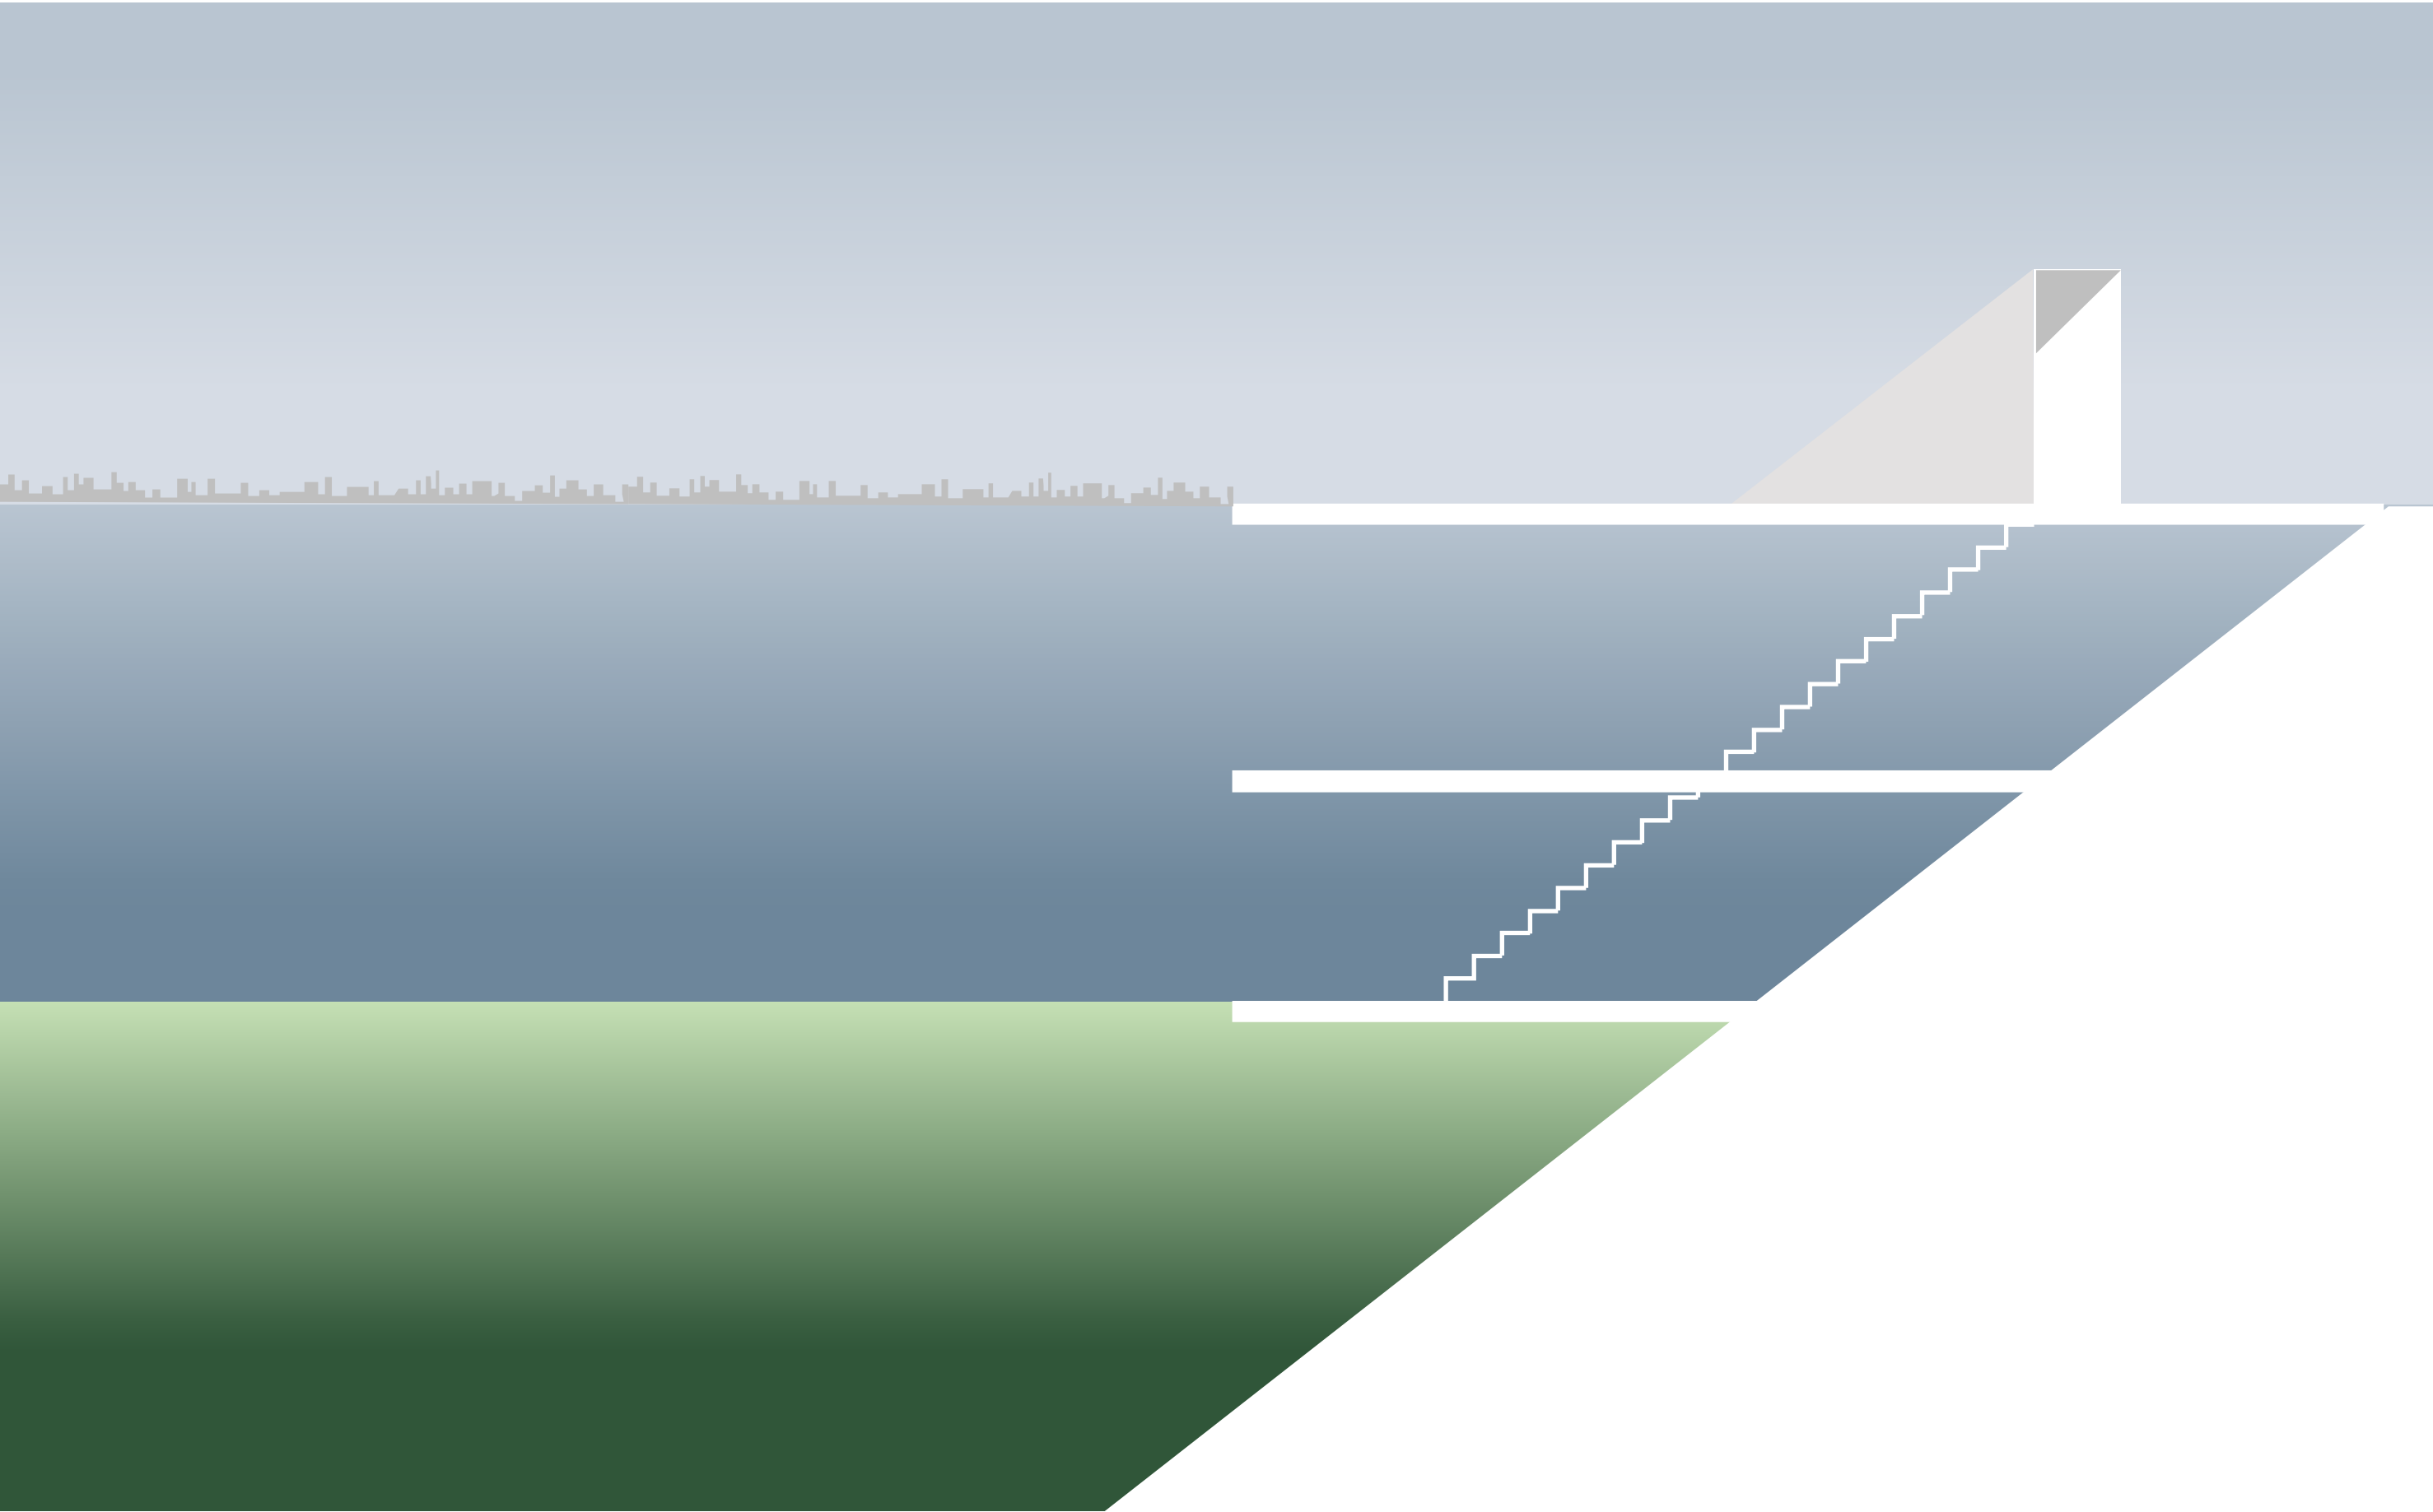



『風景の中へ降りていく』

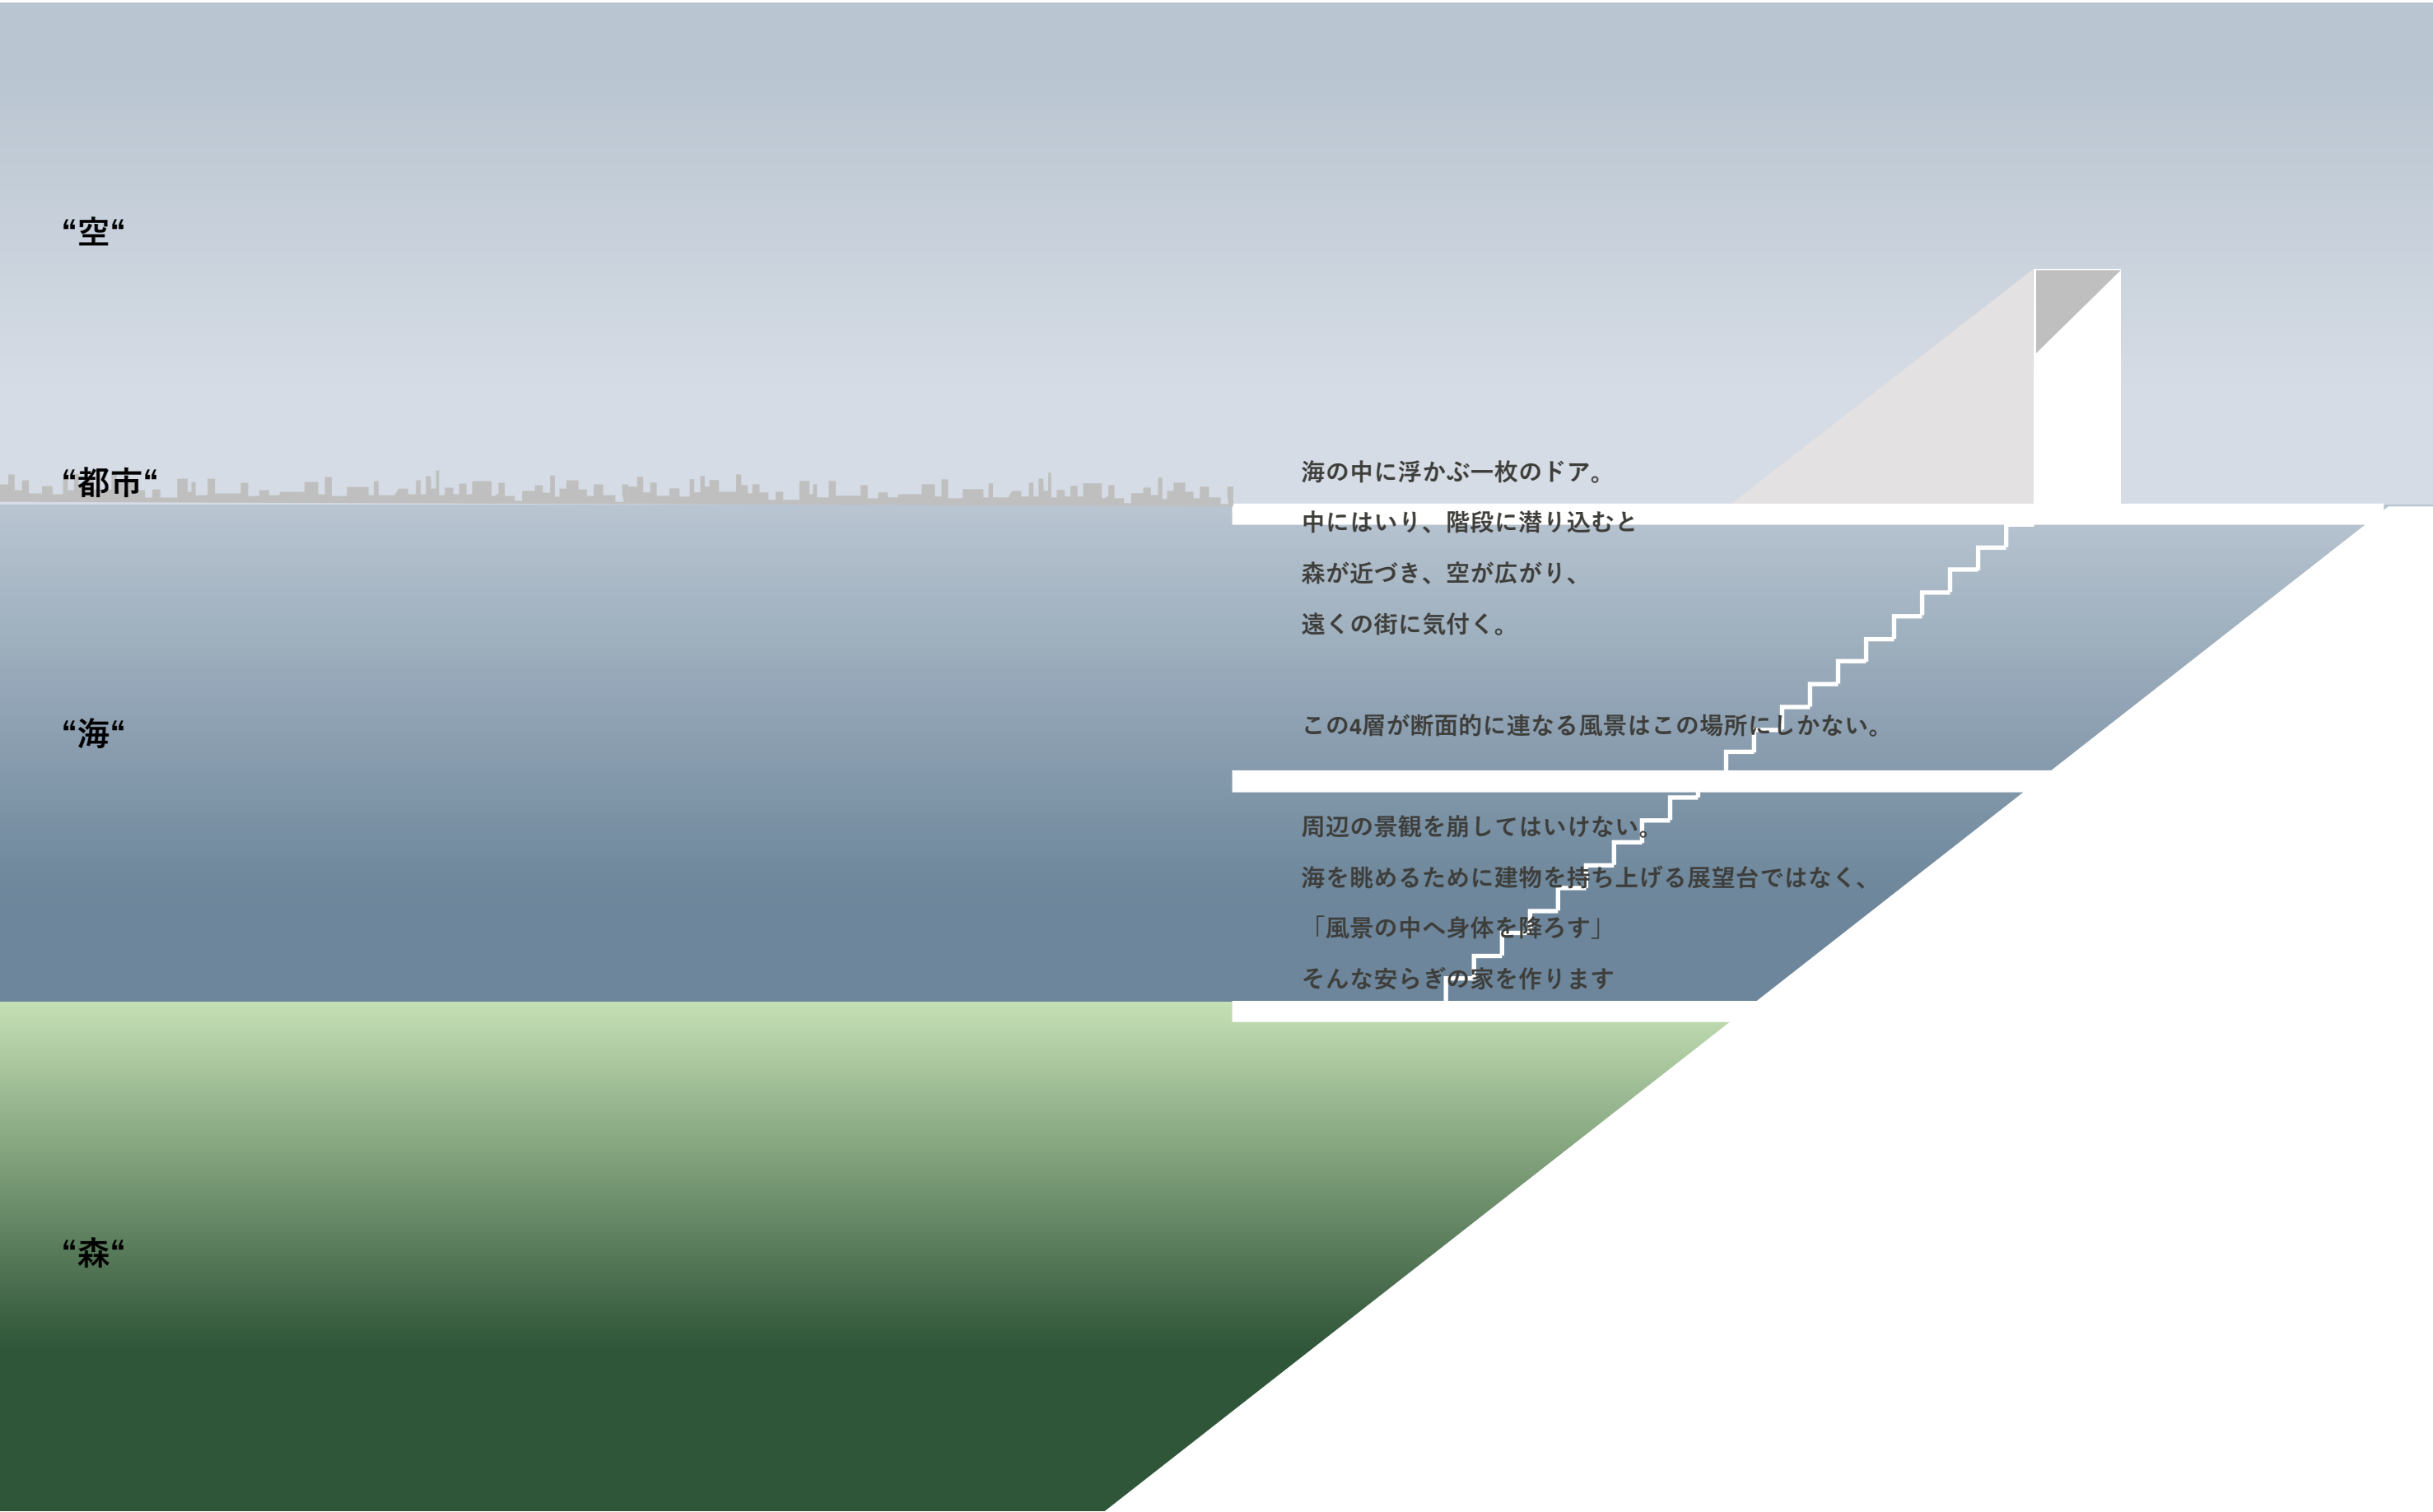

“空“

“都市“

“海“


“森“

海の中に浮かぶ一枚のドア。


中にはいり、階段に潜り込むと
森が近づき、空が広がり、
遠くの街に気付く。

この4層が断面的に連なる風景はこの場所にしかない。

周辺の景観を崩してはいけない。
海を眺めるために建物を持ち上げる展望台ではなく、
「風景の中へ身体を降ろす」
そんな安らぎの家を作ります

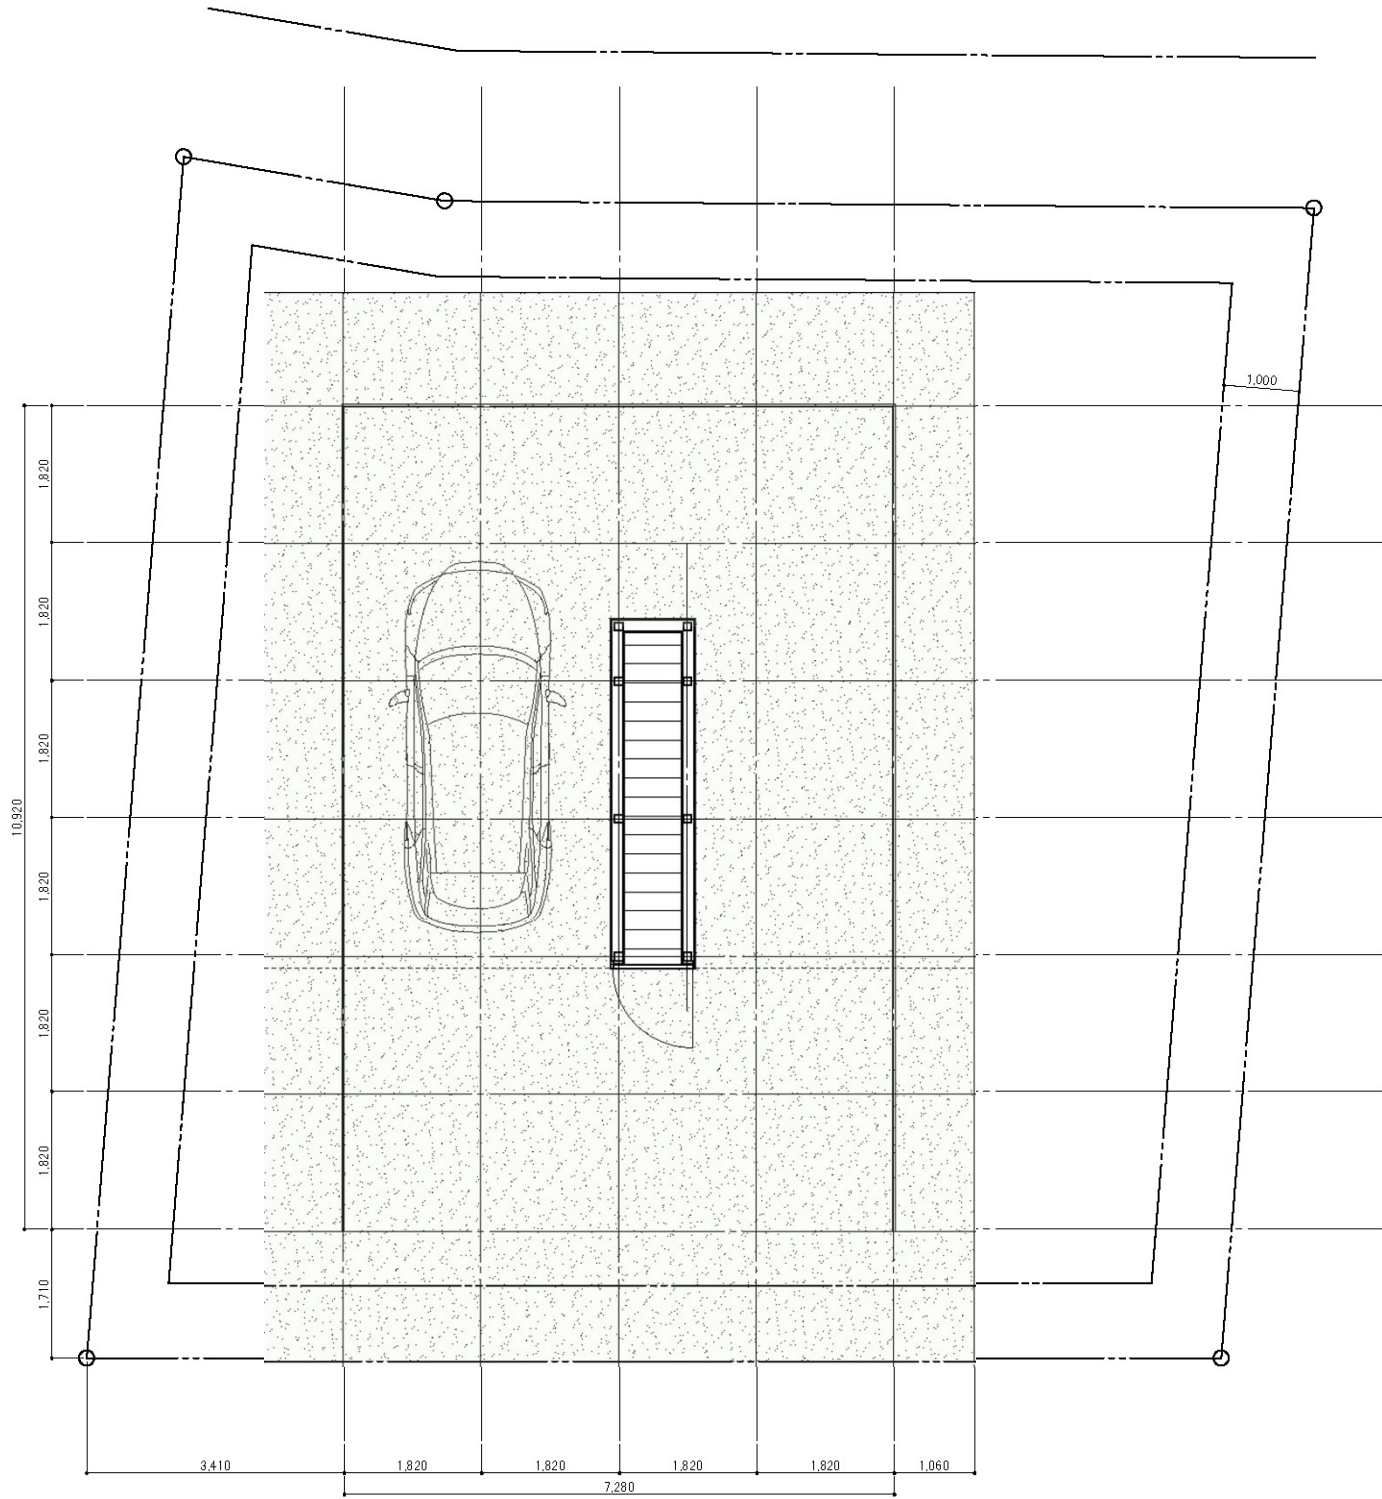


屋上階平面図

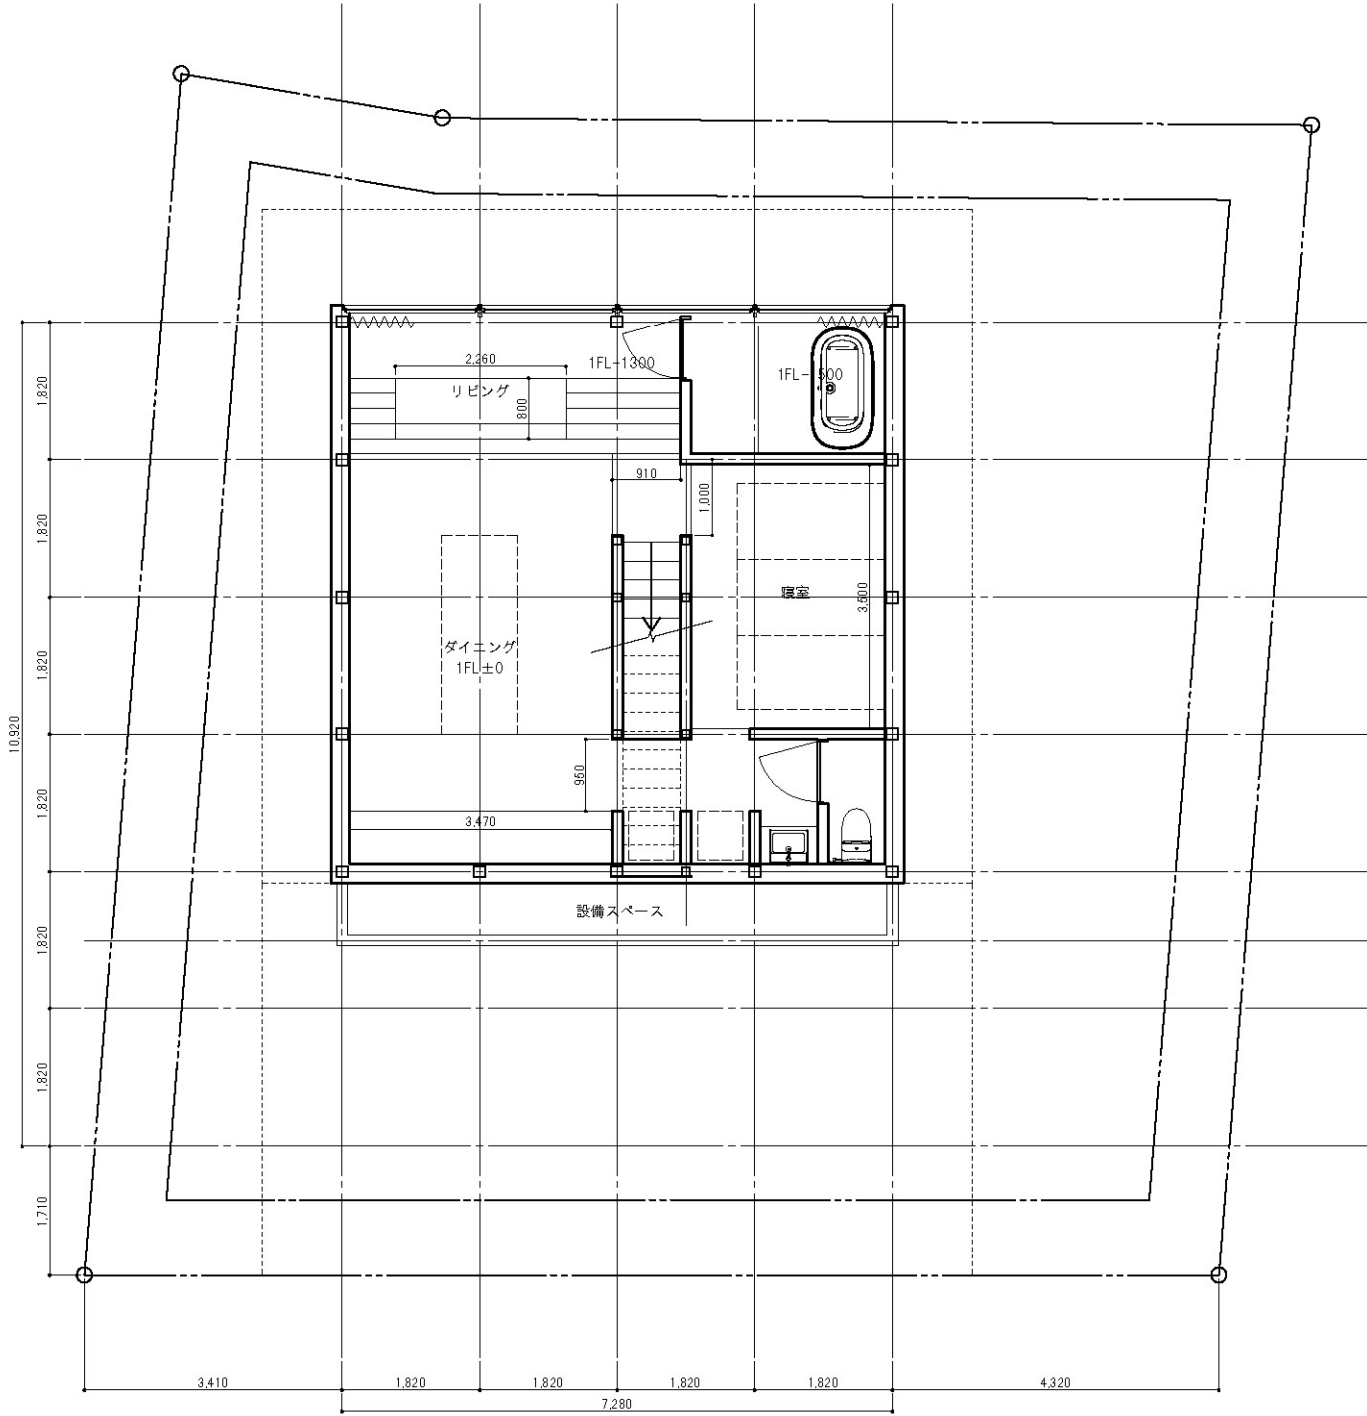

1階平面図

- ・延べ床面積 53m² (16坪)
- ・人工地盤/RC造 柱/鉄骨造 床/木造
- ・独立基礎 (柱状改良なし)

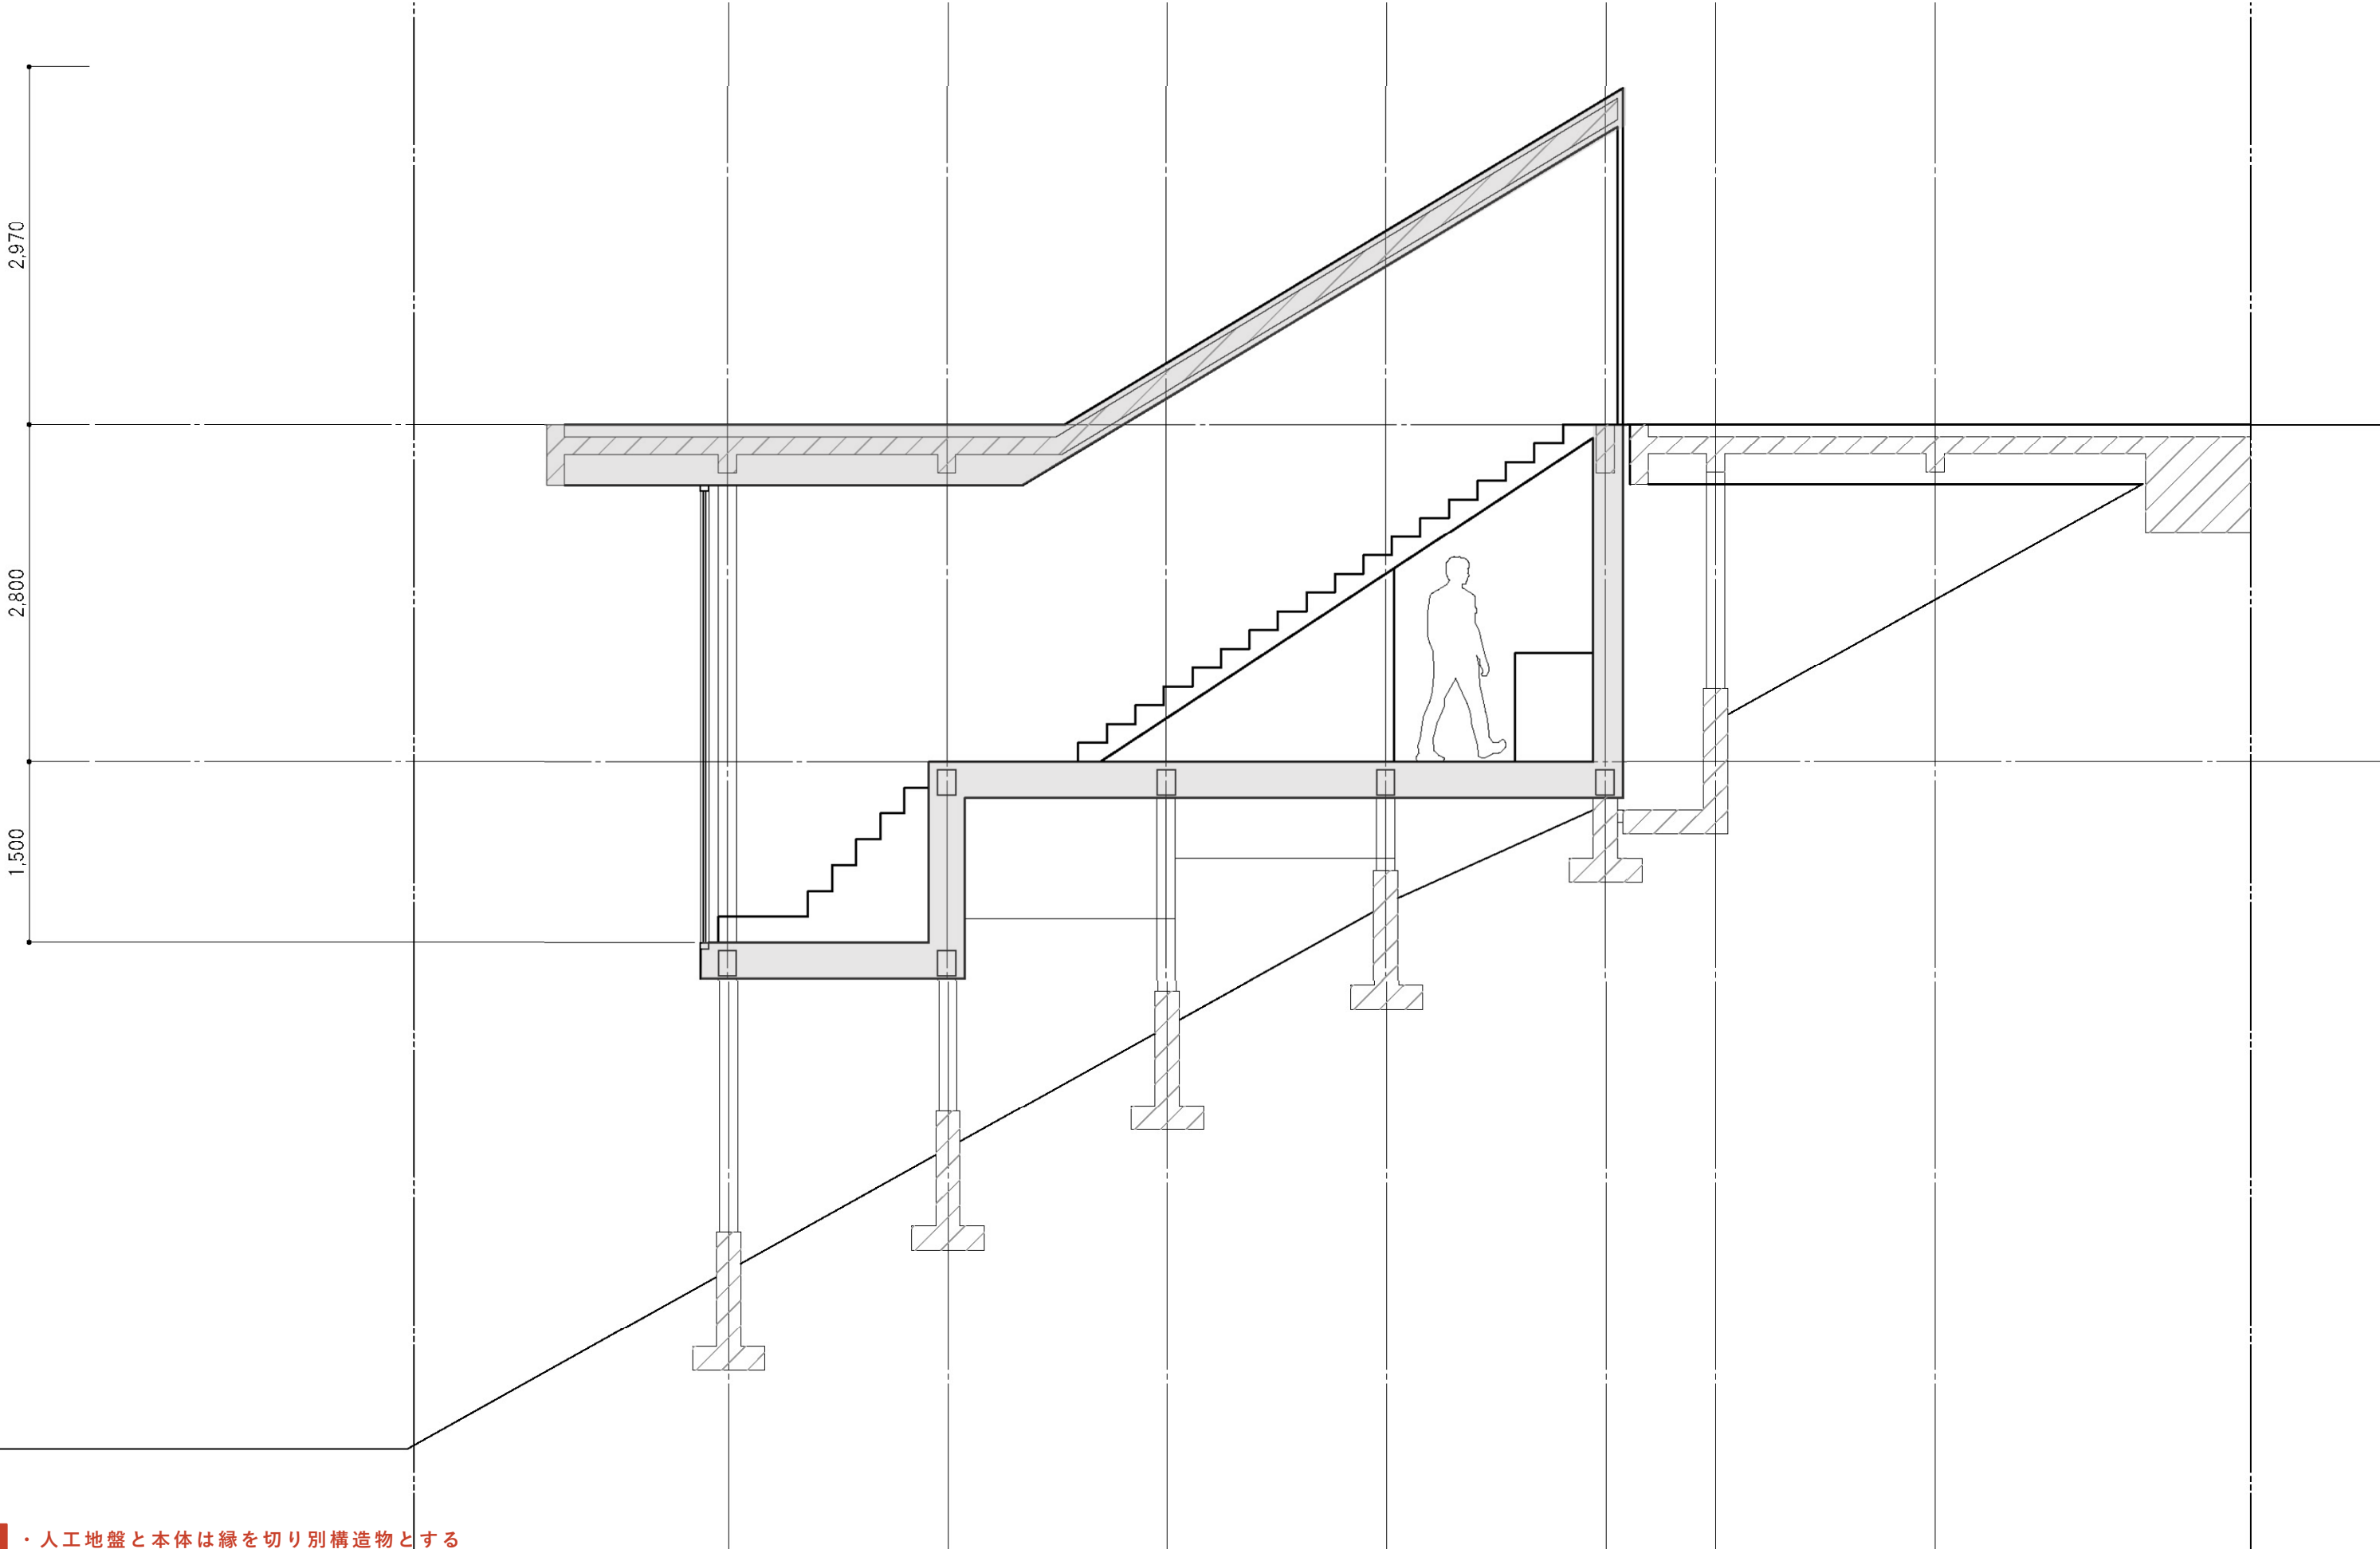

- ・人工地盤と本体は縁を切り別構造物とする
- ・土工事によるコスト増を最小化する独立基礎を検討
- ・森へ近づく、1500のスキップフロア





